

ΕΦΗΜΕΡΙΣ ΤΗΣ ΚΥΒΕΡΝΗΣΕΩΣ
ΤΗΣ ΕΛΛΗΝΙΚΗΣ ΔΗΜΟΚΡΑΤΙΑΣ

ΑΘΗΝΑ 21 ΔΕΚΕΜΒΡΙΟΥ 1983 | ΤΕΥΧΟΣ ΤΕΤΑΡΤΟ | ΑΡΙΘΜΟΣ ΦΥΛΛΟΥ 770

ΠΕΡΙΕΧΟΜΕΝΑ

ΠΟΛΕΟΔΟΜΙΑ

ΑΠΟΦΑΣΕΙΣ

ΠΟΛΕΟΔΟΜΙΑ

ΑΠΟΦΑΣΕΙΣ

Αρ. Γ. 68566/2806 (1)

Τροποποίηση του ρυμοτομικού σχεδίου Δήμου Ψυχικού (Αττικής).

Ο ΥΠΟΥΡΓΟΣ ΧΩΡΟΤΑΞΙΑΣ, ΟΙΚΙΣΜΟΥ ΚΑΙ ΠΕΡΙΒΑΛΛΟΝΤΟΣ

Έχοντας υπόψη :

1. Τις διατάξεις του Ν. Δ/τος της από 17 Ιουλίου 1923 «περί σχεδίων πόλεων κλπ.» όπως μεταγενέστερα τροποποιήθηκαν και συμπληρώθηκαν και ειδικότερα τα άρθρα 3,29 και 70.

2. Το με αριθ. 842/1980 Π. Δ/γμα «περί απλουστεύσεως της διαδικασίας κατά την έκδοσιν διοικητικών τινων πράξεων ατομικού χαρακτήρος επί αντικειμένων αρμοδιότητος Υπουργού Χωροταξίας, Οικισμού και Περιβάλλοντος» (ΦΕΚ 208/τ,Α).

3. Τις διατάξεις του Ν. 947/1979 «περί οικιστικών περιοχών» (ΦΕΚ 169/Α) και ειδικότερα το άρθρο 62 (παρ. 1).

4. Τις διατάξεις του Ν. 1032/1980 «περί συστάσεως Υπουργείου Χωροταξίας, Οικισμού και Περιβάλλοντος» (ΦΕΚ 57/τΑ) και ειδικότερα τα άρθρα 2,3 και 7.

5. Τις υπ' αριθ. 80/1983 και 104/1983 πράξεις του Δημοτικού Συμβουλίου Ψυχικού.

6. Την υπ' αριθ. 607/1983 γνωμοδότηση του Κεντρικού Συμβουλίου Χωροταξίας, Οικισμού και Περιβάλλοντος, αποφασίζουμε :

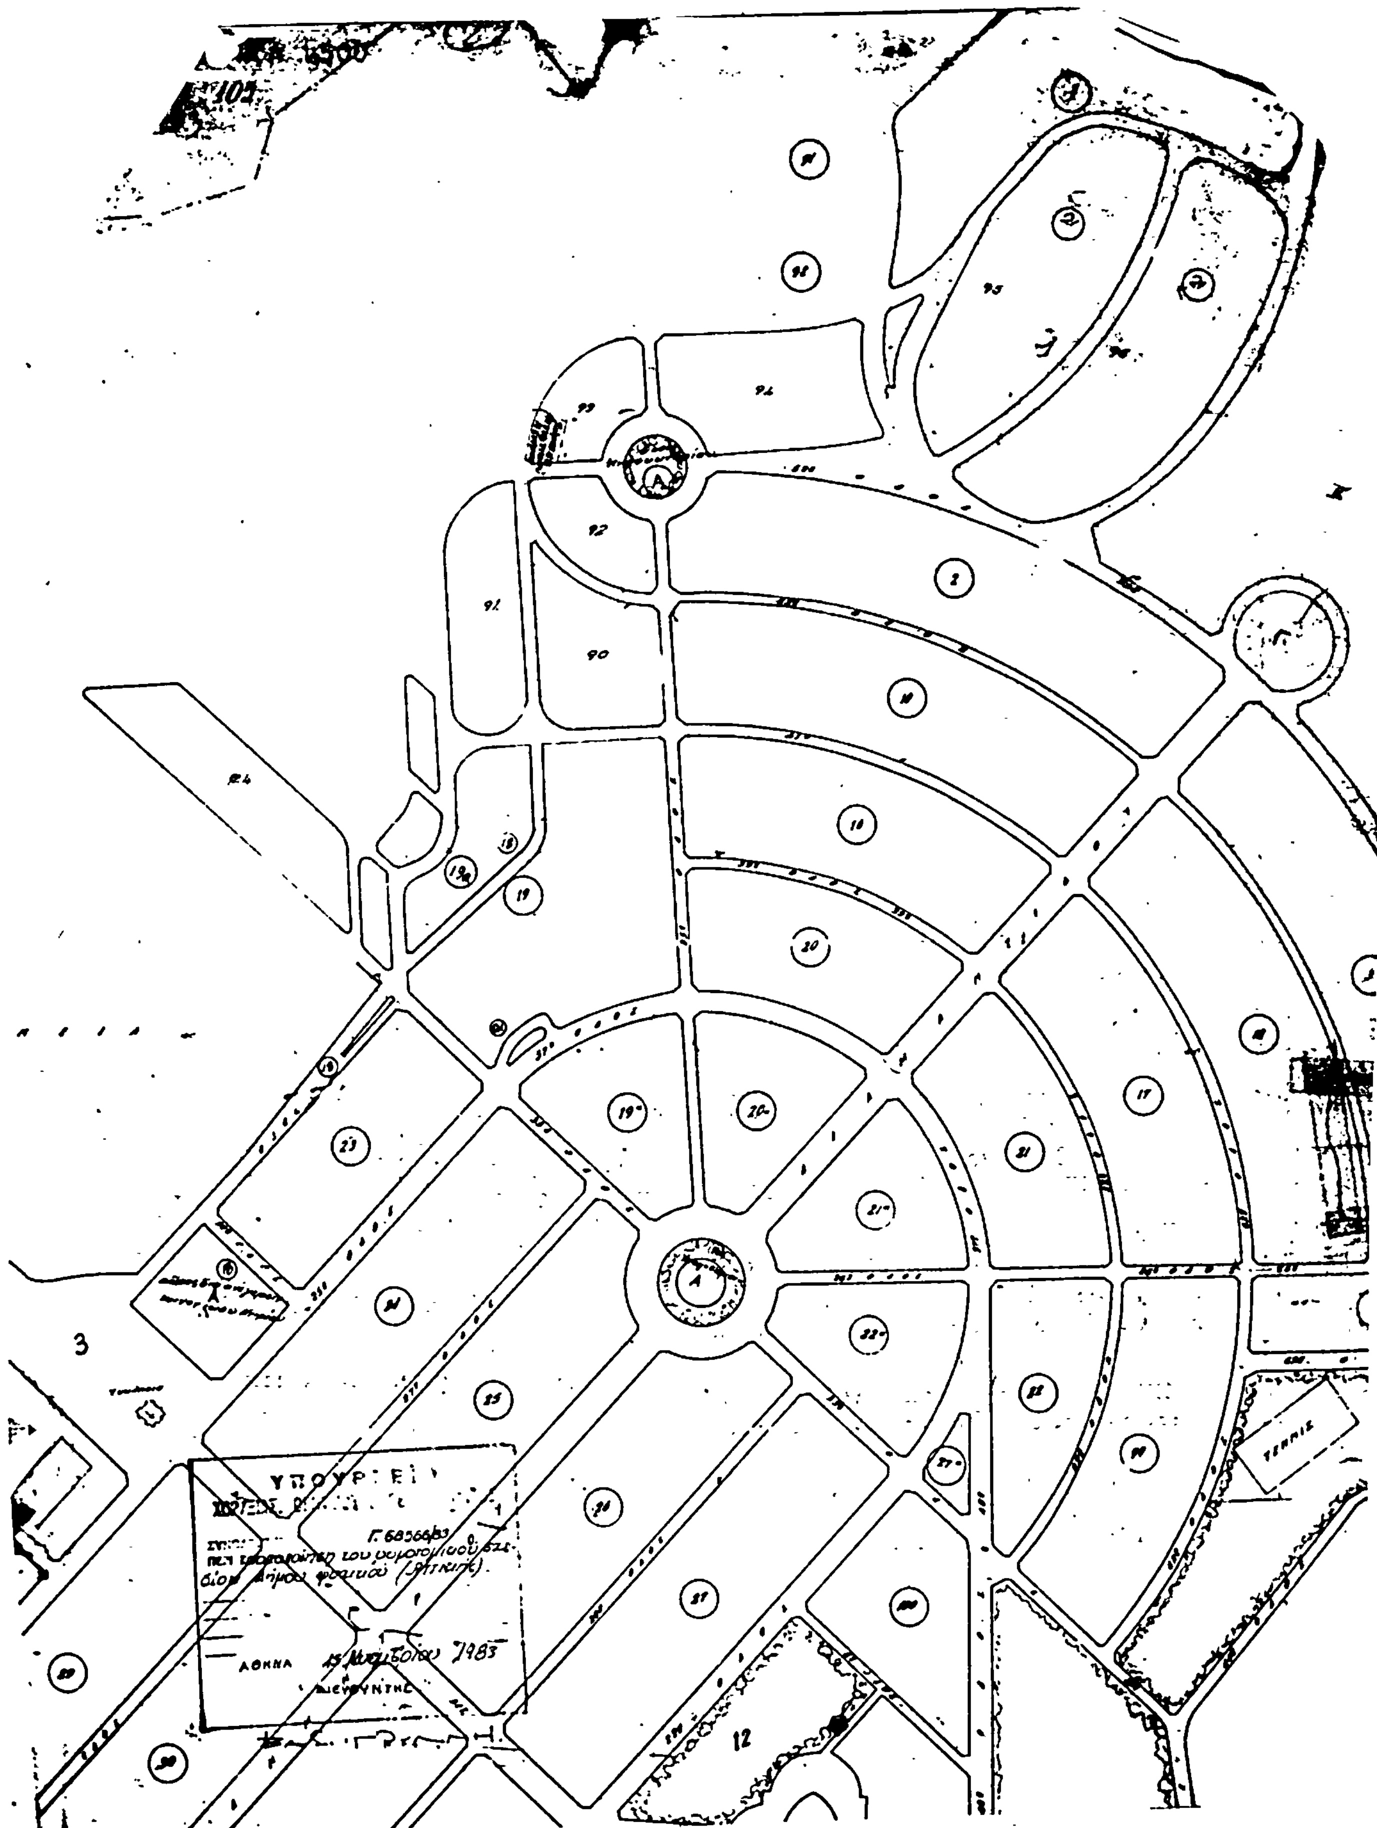
1. Εγκρίνεται η τροποποίηση του ρυμοτομικού σχεδίου Ψυχικού (Αττικής) στο οικοδομικό τετράγωνο 93 με το χαρακτηρισμό τμήματος αυτού σαν χώρου για την ανέγερση Πολιτιστικού Κέντρου, όπως φαίνεται στο σχετικό πρωτότυπο διάγραμμα σε κλίμακα 1 :500 που θεωρήθηκε από τον Προϊστάμενο της Διεύθυνσης Πολεοδομικών Εφαρμογών με την πράξη του Γ. 68566/1983 και που συνοπτικό του αντίτυπο δημοσιεύεται με την παρούσα απόφαση.

2. Η ισχύς της παρούσας απόφασης αρχίζει από τη δημοσίευσή της στην Εφημερίδα της Κυβερνήσεως.

Αθήνα, 15 Νοεμβρίου 1983

Ο ΥΠΟΥΡΓΟΣ ΧΩΡΟΤΑΞΙΑΣ, ΟΙΚΙΣΜΟΥ ΚΑΙ ΠΕΡΙΒΑΛΛΟΝΤΟΣ

ΑΝΤΩΝΙΟΣ ΤΡΙΤΣΗΣ


3
12
90
ΤΕΝΝΙΣ
Γ. 68366/83
ΑΘΗΝΑ
1983
ΔΙΕΥΘΥΝΤΗΣ

Αριθ. 6936 (2)

Τροποποίηση σχεδίου πόλεως Κατοχής Ν. Αιτωλ/νίας.

Ο ΝΟΜΑΡΧΗΣ ΑΙΤΩΛΙΑΣ ΚΑΙ ΑΚΑΡΝΑΝΙΑΣ

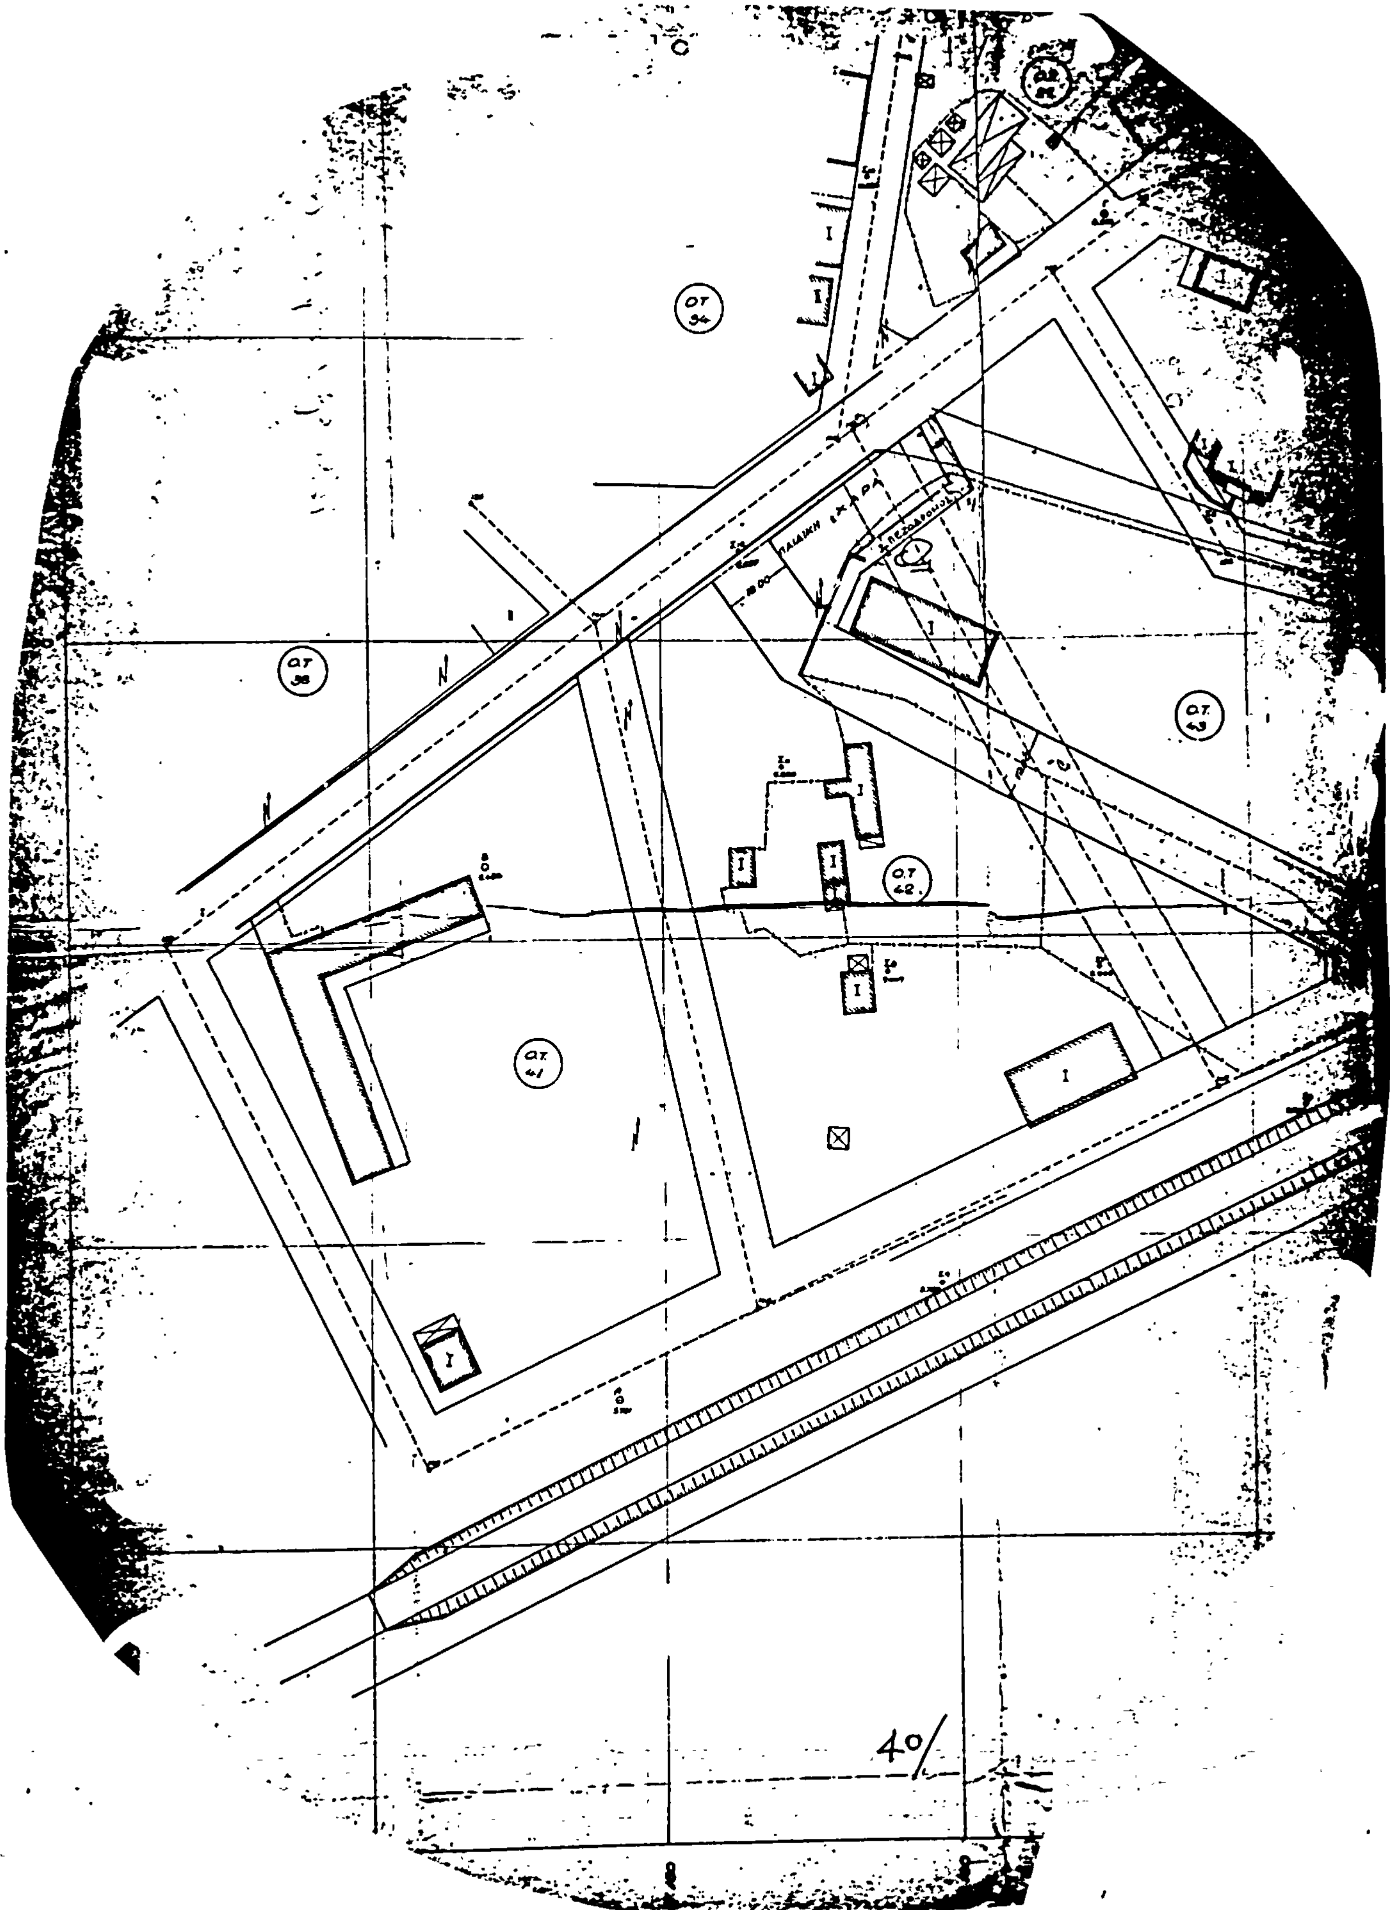
Έχοντας υπόψη:

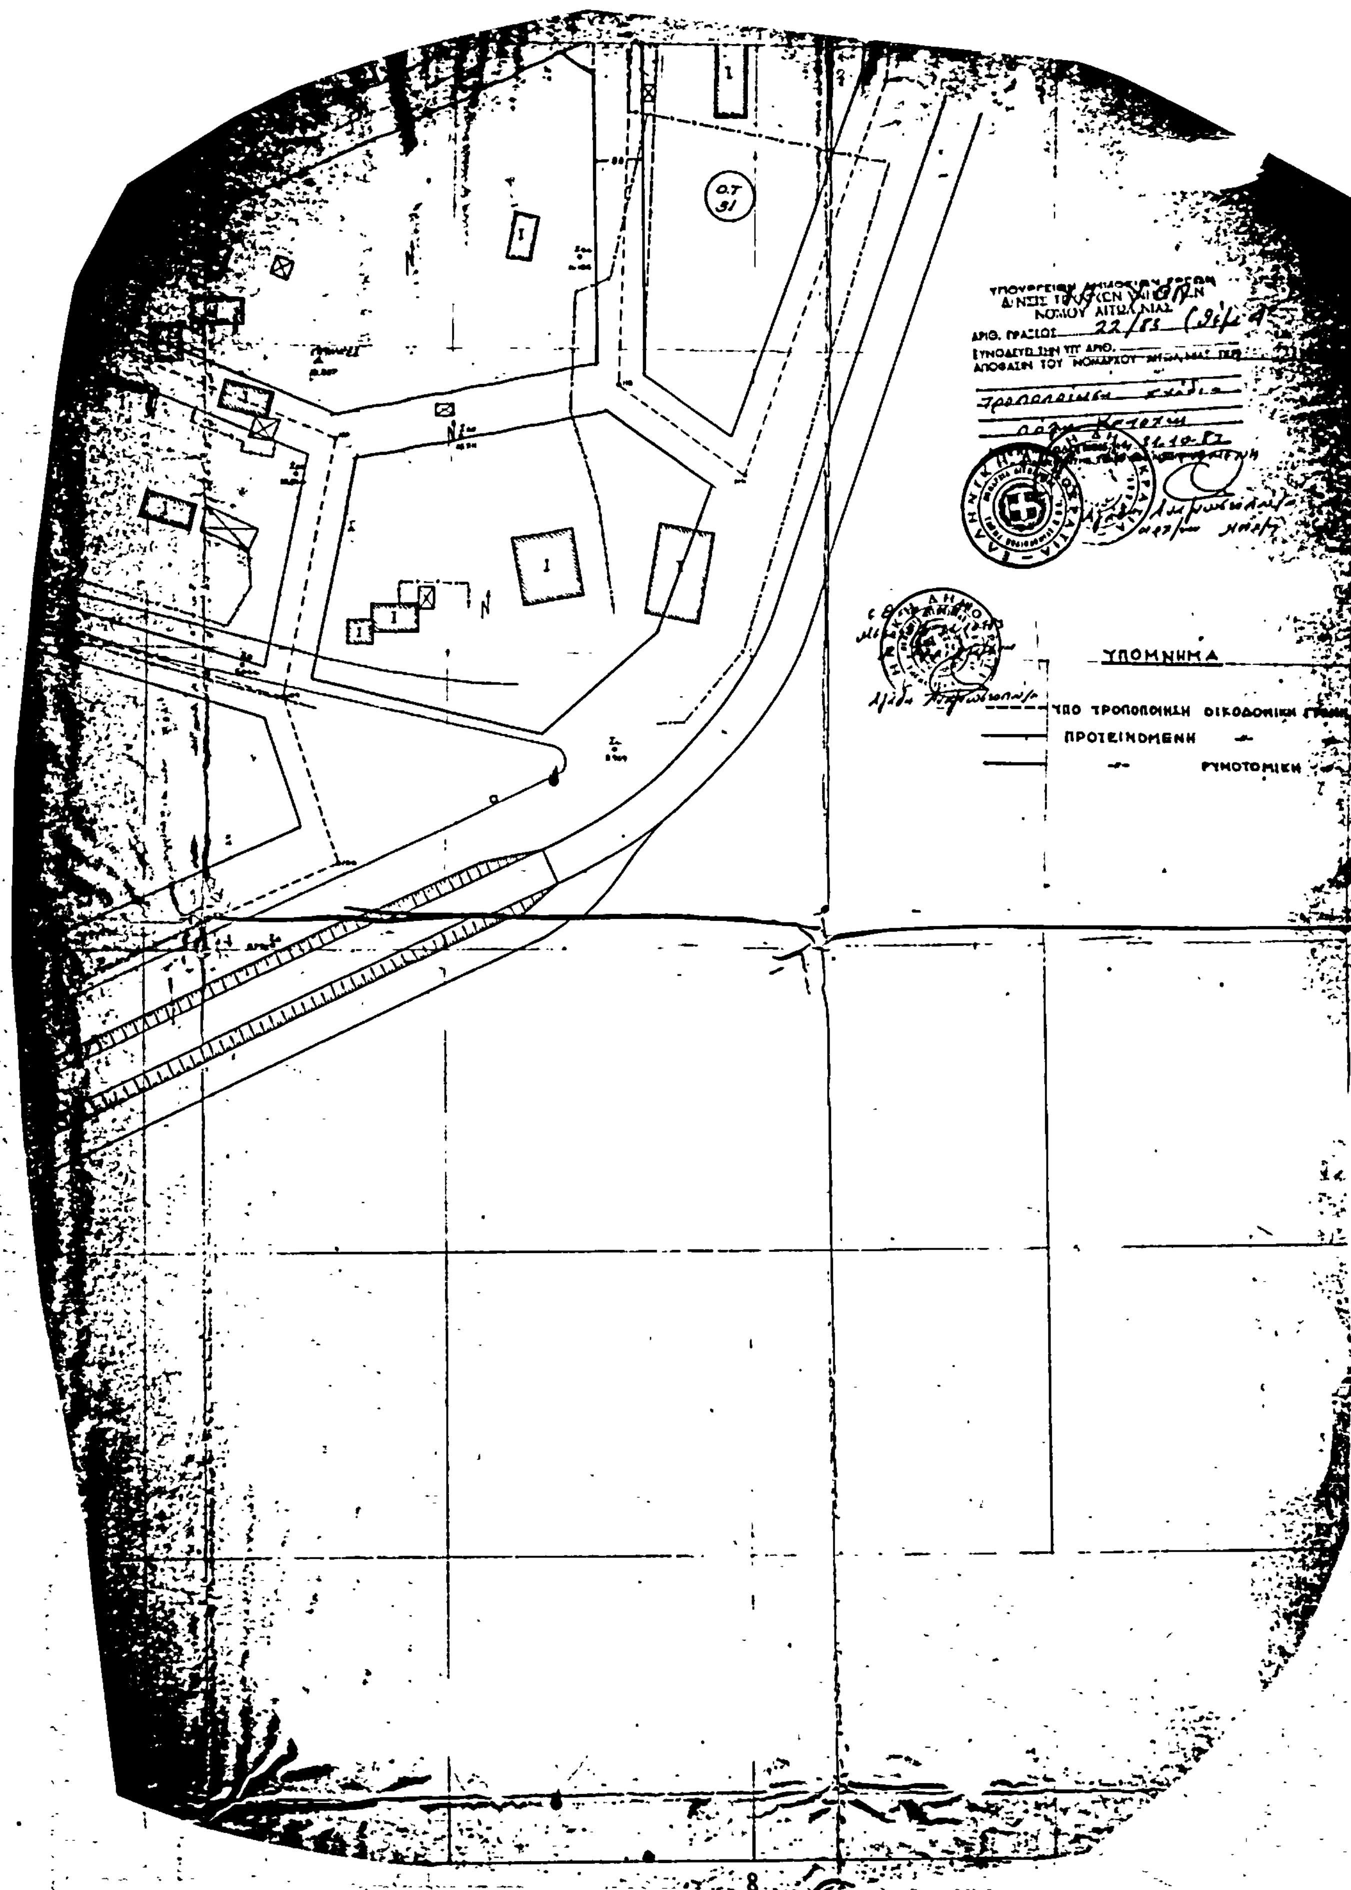
1. Τις διατάξεις του Ν. 3200/55 «περί διοικητικής αποκεντρώσεως».
2. Τις διατάξεις του από 20.6.55 Β. Δ/τος «περί εξαιρέσεως από της κατά την παρ. 1 του Ν.3200/55 αρμοδιότητος του ΥΠ.Δ.Ε».
3. Τις διατάξεις του 863/70 Β. Δ/τος «περί διαρθρώσεως του Υπ. Συγ/νιών και Δημ. Έργων», όπως τούτο τροποποιήθηκε διά του αρ. 572/67 Β.Δ.
4. Τις διατάξεις του 532/70 Ν.Δ. «περί διοικητικής αποκεντρώσεως».
5. Τις διατάξεις του 712/70 Β.Δ. όπως τροποποιήθηκε και συμπληρώθηκε με τα 677/71 και 198/72 Β. Δ/τα.
6. Τη Λ.7/16/11/7.10.70 κοινή απόφαση των Υπουργών «περί οργανώσεως των περιφερειακών Υπηρεσιών του ΥΠ.Δ.Ε».
7. Τη Λ 9/1-8/9.8.71 κοινή εγκύκλιο των Πρωθυπουργού, Αντιπροέδρου και Υπουργού των Εσωτερικών «περί οργανώσεως των Νομαρχιών».
8. Την υπ' αριθ. 24712/1248/21.6.1982 κοινή απόφαση Υπουργών Προεδρίας Κυβερνήσεως και Χ.Ο.Π.
9. Τις διατάξεις του από 17.7.23 Ν.Δ. περί σχεδίων πόλεων.
10. Τον Α.Ν. 314/68 περί αρμοδιοτήτων επί θεμάτων εγκρίσεως επεκτάσεων σχ. πόλεων.
11. Το Ν.Δ. 1018/21.10.71 (ΦΕΚ 220 τ.Δ').
12. Το Ν.Δ. 8/73 περί Γ.Ο.Κ.
13. Τη σύμφωνη γνωμοδότηση του Συμβουλίου Χ.Ο.Π. Αιτωλ/νίας όπως διατυπώθηκε στο 22/83 (Θέμα 4) πρακτικό αυτού, αποφασίζουμε:

Εγκρίνουμε: α) την τροποποίηση του δρόμου που βρίσκεται μεταξύ των Ο.Τ. 42-43 του σχεδίου πόλεως Κατοχής όπως φαίνεται στα τοπογραφικά διαγράμ. που σύνταξε ο ιδιώτης Μηχ/κός Θεοδ. Μυλωνάς, β) την τροποποίηση που αφορά την ιδιοκτησία Φραγκαναστάση, όπως αυτή φαίνεται στα τοπογραφικά διαγράμματα που σύνταξε ο ιδιώτης Μηχ/κός Χρήστος Ρόμπολας και γ) την τροποποίηση μεταξύ των Ο.Τ. 30,31,35 με βάση την οποία δημιουργούνται δύο Ο.Τ. όπως φαίνεται στο τοπογραφικό διάγραμμα που συνοδεύουν την απόφαση αυτή που συνέταξε ο Μηχ/κός Θεοδ. Μυλωνάς. Συνάμα απορρίπτουμε την προταθείσα τροποποίηση μεταξύ των ιδιοκτησιών Κοκοτού-Τρυπου στο σχέδιο πόλης Κατοχής όπως αυτή φαίνεται στα τοπογραφικά διαγράμματα που σύνταξε ο ιδιώτης Μηχ/κός Δ. Λουκάς.

Μεσολόγγι, 14 Νοεμβρίου 1983

Ο Νομάρχης
ΒΑΓ. ΓΙΑΝΝΑΚΟΥΛΙΑΣ


Ο.Τ. 34
Ο.Τ. 35
Ο.Τ. 41
Ο.Τ. 42
Ο.Τ. 43
ΠΑΙΔΙΚΗ ΧΑΡΑ
ΠΕΖΟΔΡΟΜΟΣ
40/


Ο.Τ. 31
ΝΟΜΟΥ ΑΙΤΩΛ/ΝΙΑΣ
ΑΡΙΘ. ΠΡΑΞΙΣ 22/83
ΥΠΟΜΝΗΜΑ
ΠΡΟΤΕΙΝΟΜΕΝΗ
ΡΥΜΟΤΟΜΙΚΗ

Αριθ. 7112 (3)

Τροποποίηση σχεδίου πόλεως Μύτικα Ν. Αιτωλ/νίας.

Ο ΝΟΜΑΡΧΗΣ ΑΙΤΩΛΙΑΣ ΚΑΙ ΑΚΑΡΝΑΝΙΑΣ

Έχοντας υπόψη:

1. Τις διατάξεις του Ν. 3200/55 «περί διοικητικής αποκεντρώσεως».
2. Τις διατάξεις του από 20.6.55 Β. Δ/τος «περί εξαιρέσεως από της κατά την παρ. 1 του Ν. 3200/55 αρμοδιότητος του ΥΠ.Δ.Ε».
3. Τις διατάξεις του 863/70 Β. Δ/τος «περί διαρθρώσεως του Υπ. Συγ/νιών και Δημ. Έργων», όπως τούτο τροποποιήθηκε διά του αρ. 572/67 Β.Δ.
4. Τις διατάξεις του 532/70 Ν.Δ. «περί διοικητικής αποκεντρώσεως».
5. Τις διατάξεις του 712/70 Β.Δ. όπως τροποποιήθηκε και συμπληρώθηκε με τα 677/71 και 198/72 Β.Δ/τα.
6. Τη Λ.7/16/11/7.10.70 κοινή απόφαση των Υπουργών «περί οργανώσεως των περιφερειακών Υπηρεσιών του ΥΠ.Δ.Ε».
7. Την Λ 9/1-8/9.8.71 κοινή εγκύκλιο των Πρωθυπουργού, Αντιπροέδρου και Υπουργού των Εσωτερικών «περί Οργανώσεως των Νομαρχιών».
8. Τη με αριθ. 24712/1248/21.6.1982 κοινή απόφαση Υπουργών Προεδρίας Κυβερνήσεως και Χ.Ο.Π.
9. Τις διατάξεις του από 17.7.1923 Ν.Δ. περί σχεδίων πόλεων.
10. Τον Α.Ν. 314/68 περί αρμοδιότητας επί θεμάτων εγκρίσεως επεκτάσεων σχεδίων πόλεων.
11. Το Ν.Δ. 1018/21.10.81 (ΦΕΚ 220 τ.Α).
12. Το Ν.Δ. 8/1973 περί ΓΟΚ.
13. Τη σύμφωνη γνωμοδότηση του Συμβουλίου ΧΟΠ Αιτωλ/νίας όπως αυτή διατυπώθηκε στο με αριθ. 23/83 (Θέμα 1ο) πρακτικό αυτού, αποφασίζουμε:

Εγκρίνουμε την τροποποίηση στο σχέδιο πόλης Μύτικα, όπως αυτή φαίνεται στα τοπογραφικά διαγράμματα, που σύνταξε ο ιδιώτης τεχνικός Γ. Πουρνάρας και όπως αυτή προτάθηκε από την Κοινότητα Μύτικα καταργώντας έτσι τα οικοδομικά τετράγωνα Α και Β και παράλληλα αυξάνοντας έτσι τον κοινόχρηστο χώρο το γύρω από την εκκλησία της πιο πάνω κοινότητας.

Μεσολόγγι, 15 Νοεμβρίου 1983

Ο Νομάρχης
ΒΑΓ. ΓΙΑΝΝΑΚΟΥΛΙΑΣ

Ο.Τ. Β

Ο.Τ. Α

Οδος Αγίου Νικολάου